


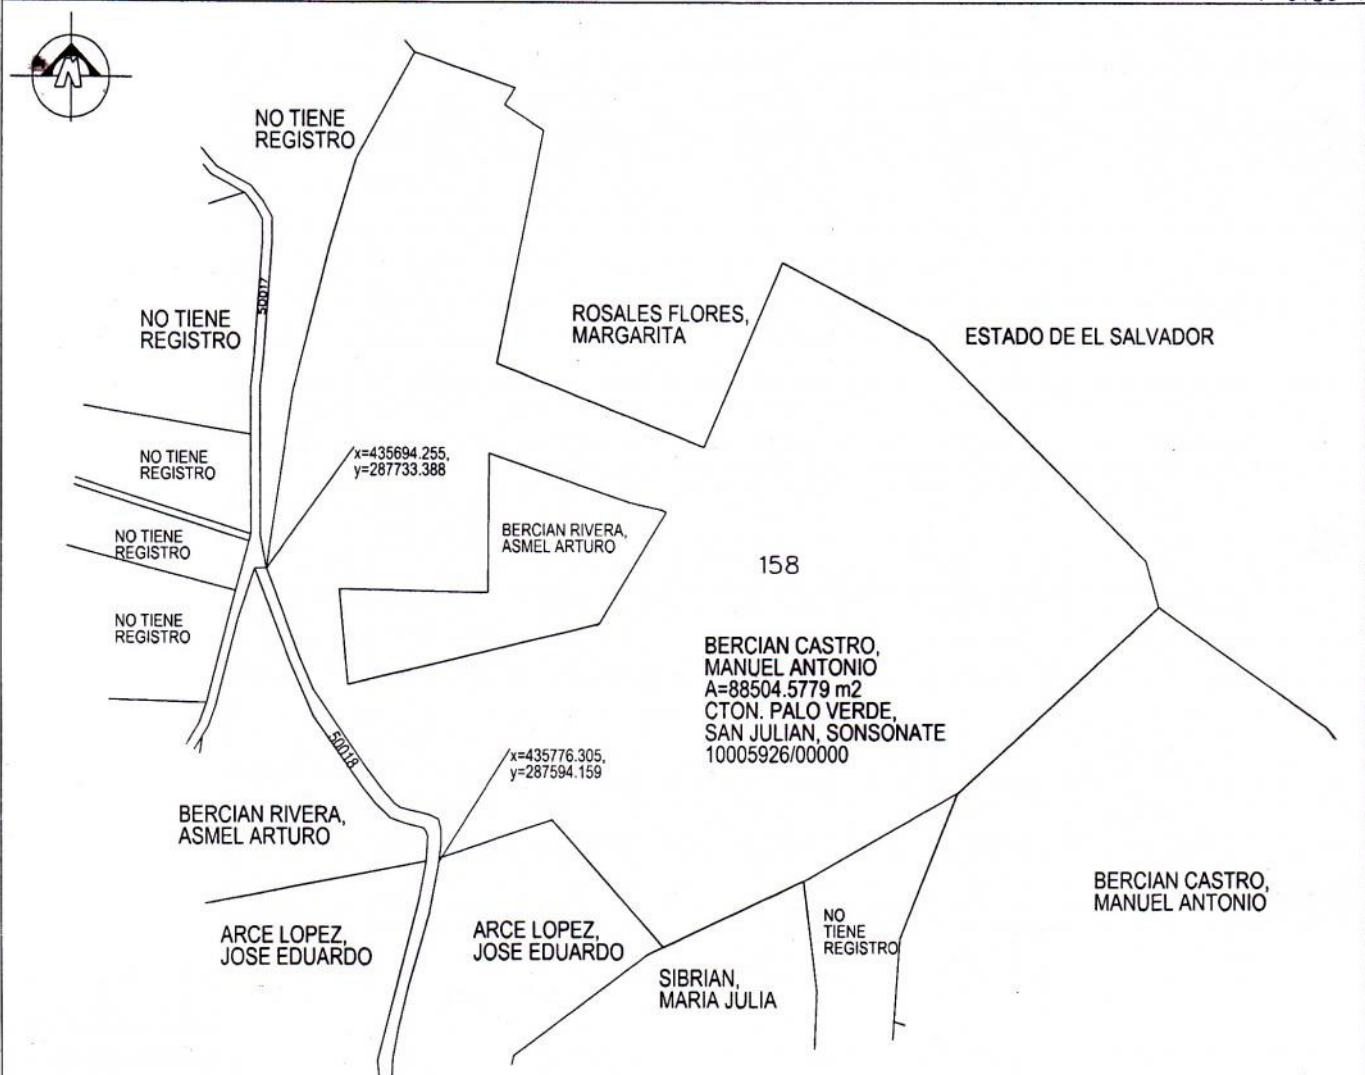

NOTA:

'Las medidas que catastro proporciona, están dentro de tolerancia por el método utilizado para su levantamiento, por lo tanto no pueden ser consideradas como absolutas; así mismo, la información que se detalla no es definitiva en relación a los propietarios, antecedentes registrales y la definición de límites Municipales y/o Departamentales'.

	ELABORO RESPONSABLE DE VENTANILLA: TEC. ARLANA EDITH ROMERO J.	REFERENCIA DE LA HOJA Y ESCALA MAPA CATASTRAL O SECTOR: 0312R06 PARCELA: 158 TRANSACCION:		UBICACION CATASTRAL		
	COMERCIALIZACION Y ATENCION AL CLIENTE SAN SALVADOR	ESCALA 1:3500 FECHA: 13/01/17				